



Département de la Savoie  
Commune de CHAMBERY

235 Avenue Alsace-Lorraine  
Section CD  
Parcelle n°168

Ancien site RUBANOX

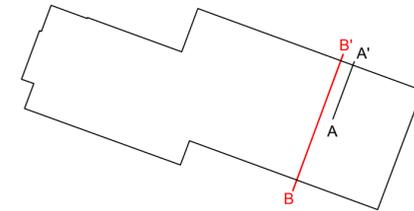

Coupe Charpente métallique  
**Coupe B-B'**

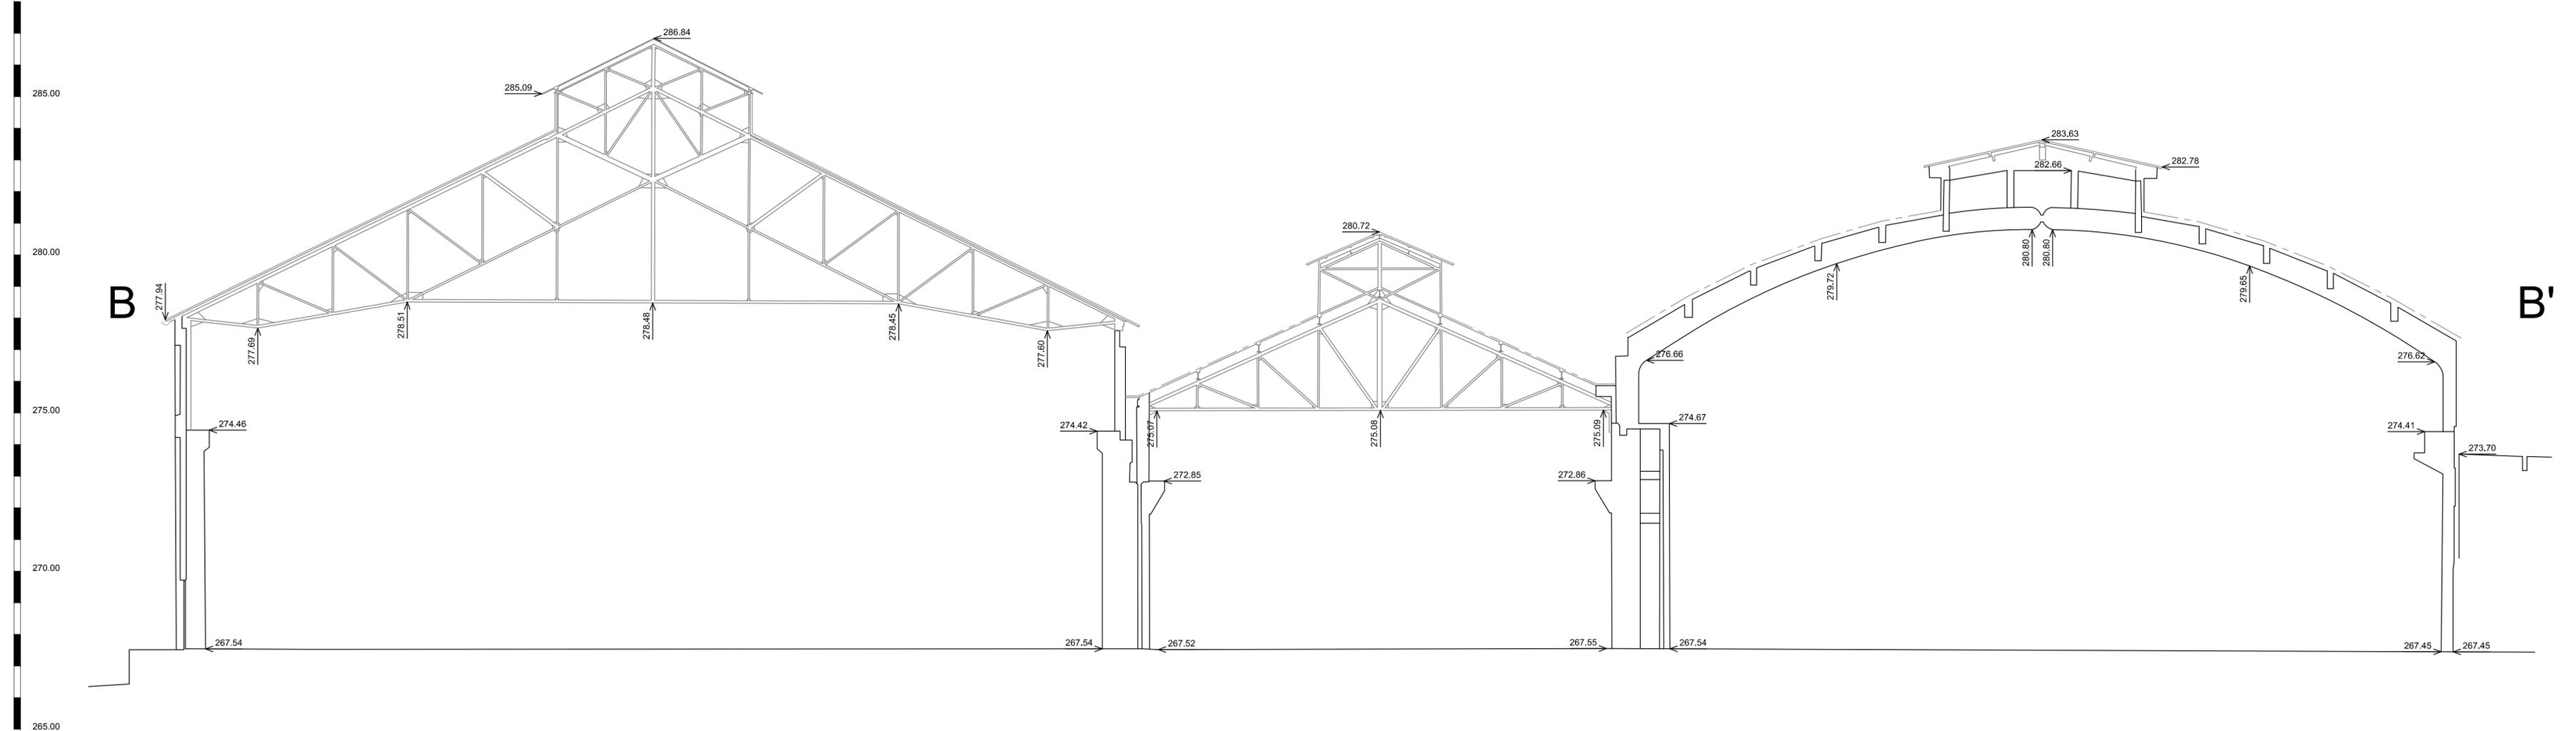

<p>Aurélie Brunaud Frédéric Gaimard Stéphane Joly</p> <p>Géomètres-Experts d.p.l.g. Travaux topographiques Travaux fonciers Diagnostics immobiliers</p> <p><b>géode</b> géomètres experts</p> <p>Chambery Bourg Saint Maurice Chindrieux St-Pierre d'Albigny</p> <p>Immeuble Axiome 44 rue Charles Montreuil 73000 Chambery téléphone 04 79 69 39 51 télécopie 04 79 96 31 09 email : chambery@geode.cc http://www.geode.cc</p>	Modifications	
	N° de planche	Indice Date
	N° de dossier	18118
	Date	08/10/18
	Echelle	100
	Projection CC45 - RGF 93	Nivellement NGF Altitudes Normales
	Etabli par : NB	18118_Façade.dwg
	Vérifié par : SJ	Façade-1
	Nature Modification :	
	A	
B		
C		

REPRODUCTION INTERDITE ET STRICTEMENT RESERVEE - L'authenticité de ce document est exclusivement assurée par la signature originale du Géomètre-Expert.